MACHBARKEITSSTUDIE

BÜRGERHAUS / KINDERGARTEN KRANSBERG

VARIANTE 2

NEUBAU ALLE GEBÄUDETEILE

GRUNDRISS ERDGESCHOSS

M. 1:150

GEMEINSAM GENUTZTE FLÄCHEN KIGA UND BGH

BGH:	CA. 265 m²
KIGA:	CA. 166 m²
GEMEINSAM GENUTZTE FLÄCHE:	CA. 35 m²
AUSSENABSTELLRAUM KIGA:	CA. 9 m²

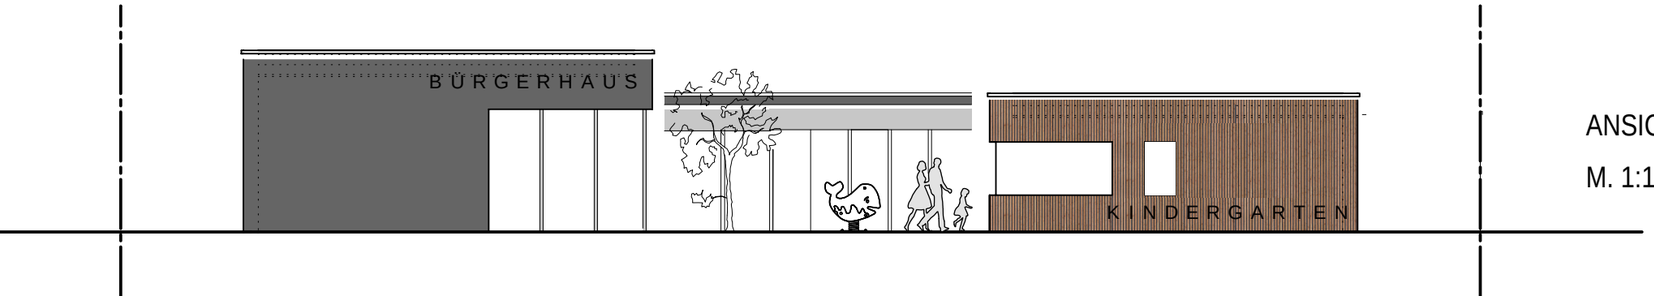

ANSICHT STRASSE

M. 1:150

ARCHITEKT-IN-DUO
DIPL.-ING. K. HARTMANN ARCHITEKTIN AKH
AM KAISERBERG 40
35396 GIESSEN
TEL.: 0641-97789380
WWW. ARCHITEKT-IN-DUO.DE
INFO@ARCHITEKT-IN-DUO.DE