



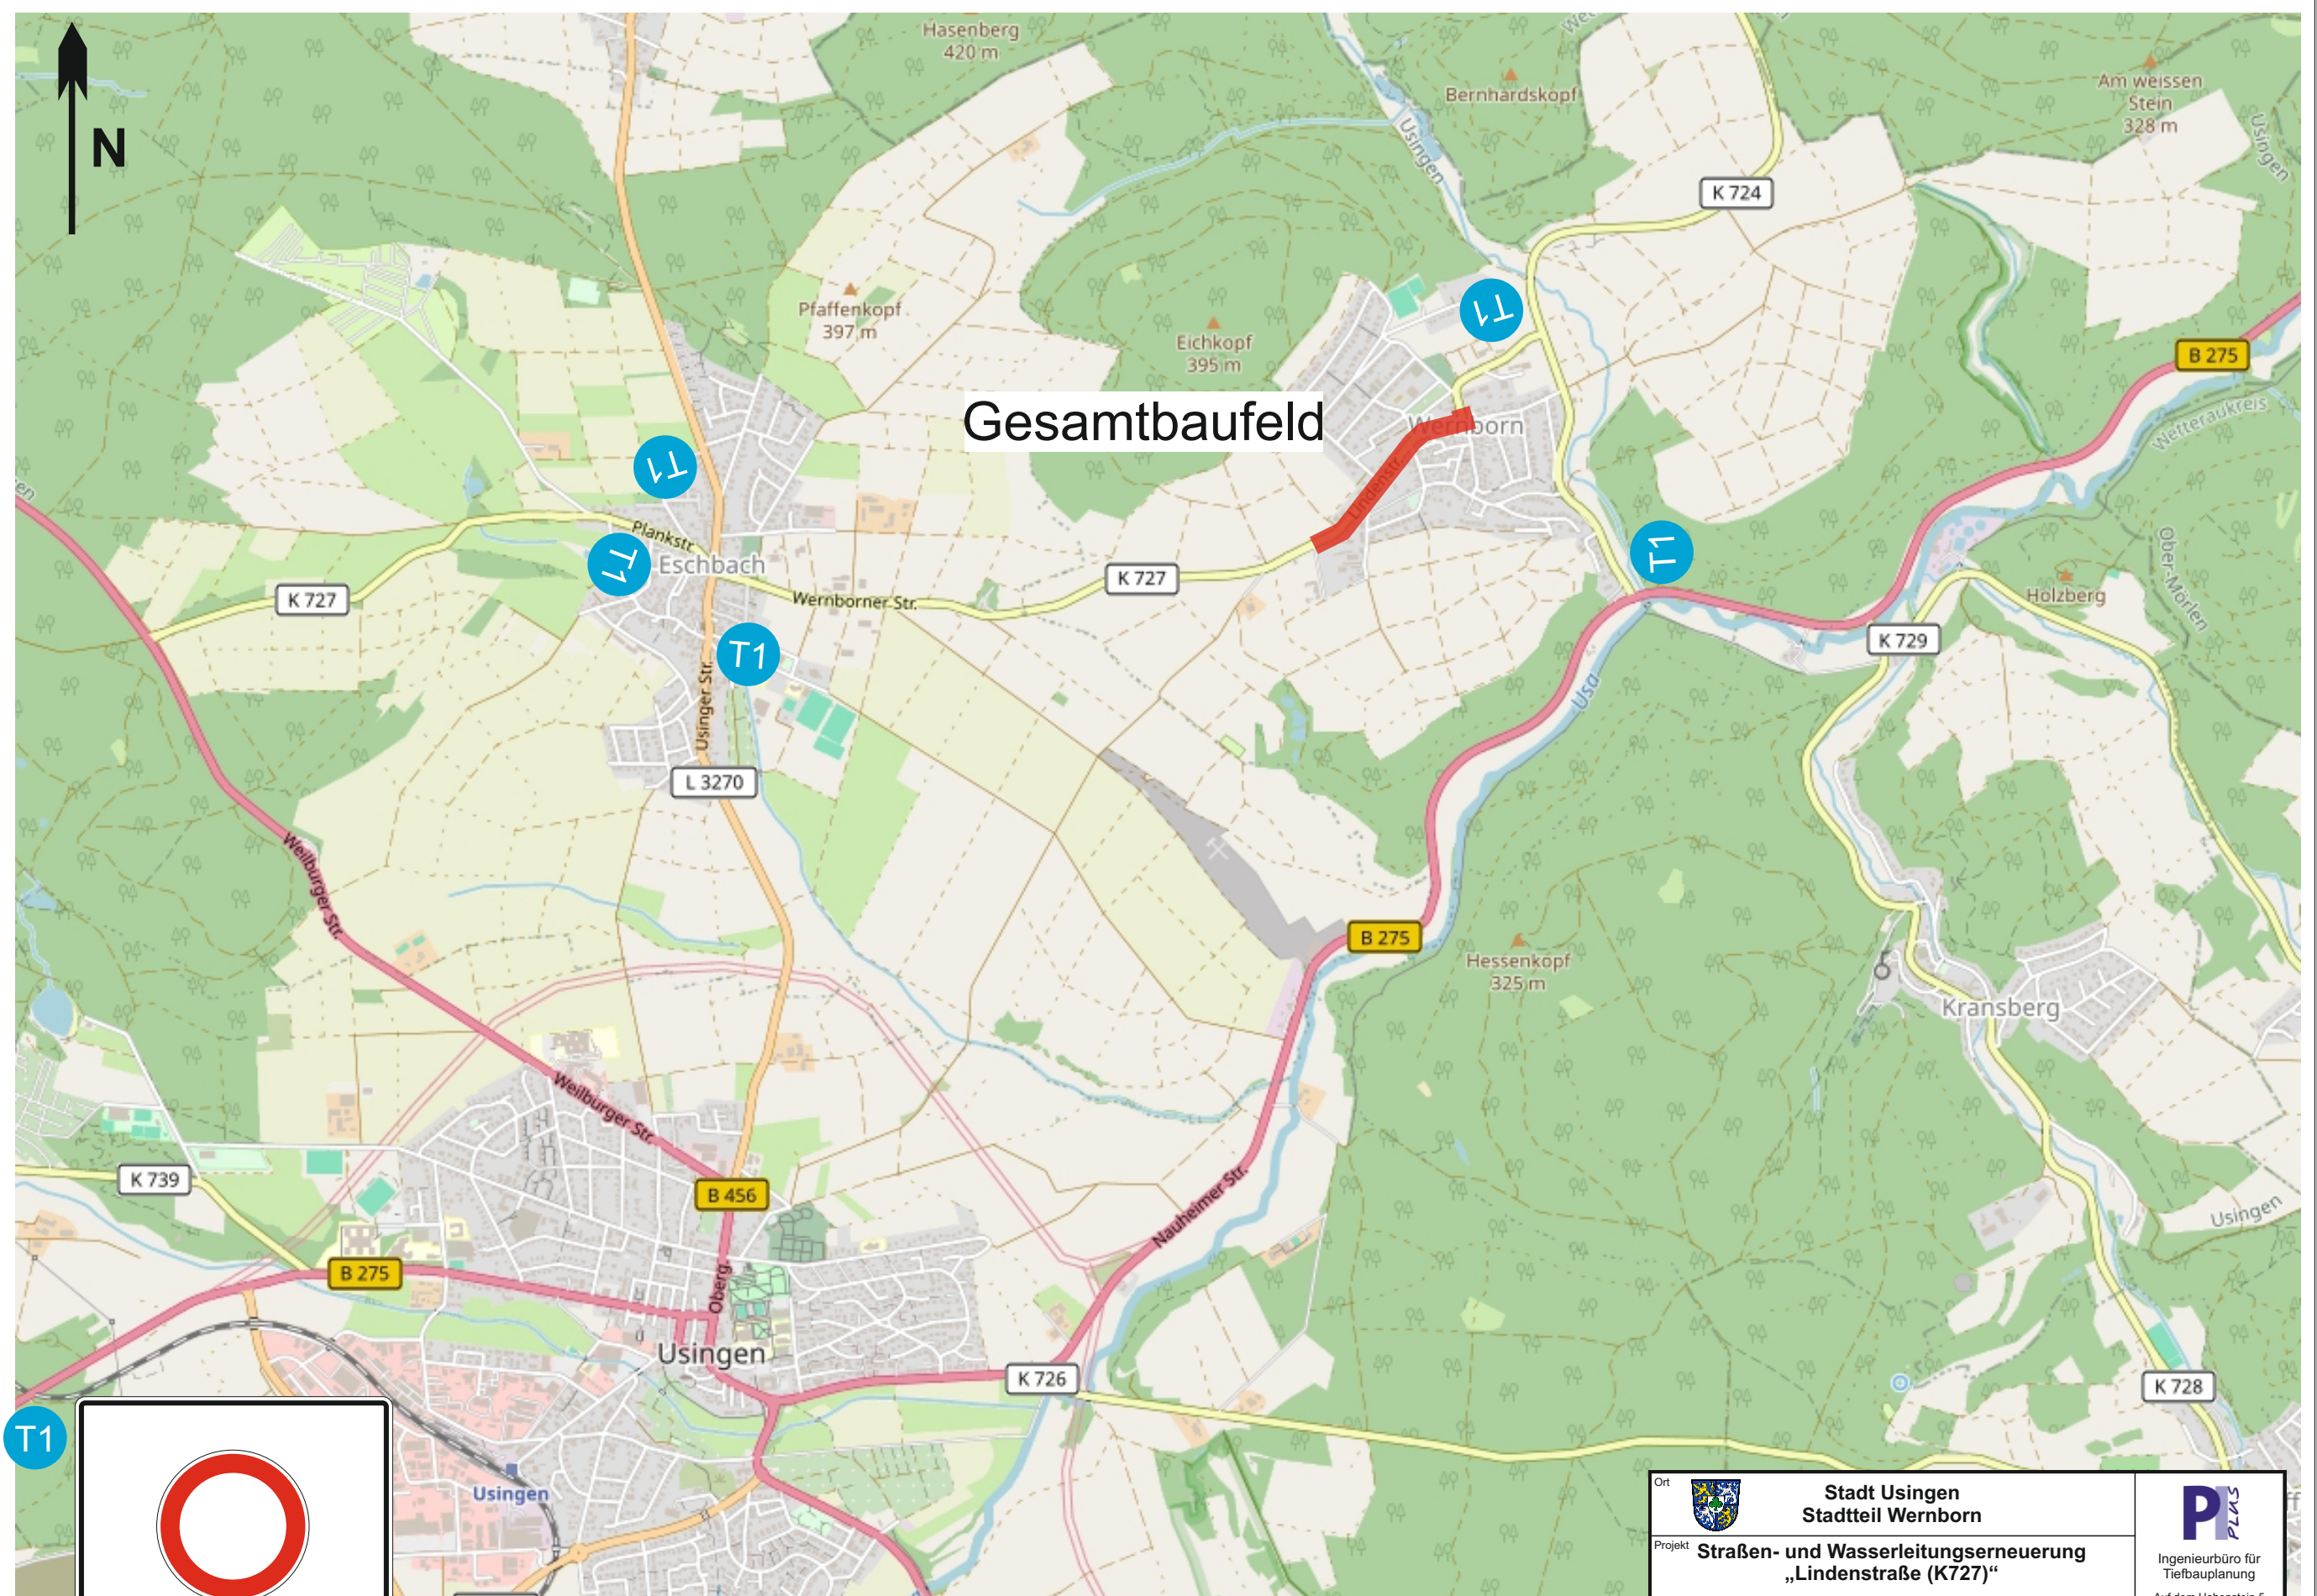


OD Wernborn
gesperrt



Ort  Stadt Usingen Stadtteil Wernborn		 Ingenieurbüro für Tiefbauplanung	
Projekt Straßen- und Wasserleitungserneuerung „Lindenstraße (K727)“		Auf dem Hohenstein 5 61231 Bad Nauheim Tel.: 0 60 32 - 93 55 00 Fax: 0 60 32 - 93 55 020 www.pius.de	
Planbezeichnung Gesamtbaufeld und Info-Tafeln Verkehrssicherungskonzept		Unterlage A.1	
Maßstab o. M.	Gezeichnet / Datum db	Bearbeitet / Datum db	Gesehen / Datum -
Bauherr Magistrat der Stadt Usingen Wilhelmstraße 1 61250 Usingen		Geprüft und genehmigt  R. Lattisch Bad Nauheim, 22.01.2025	

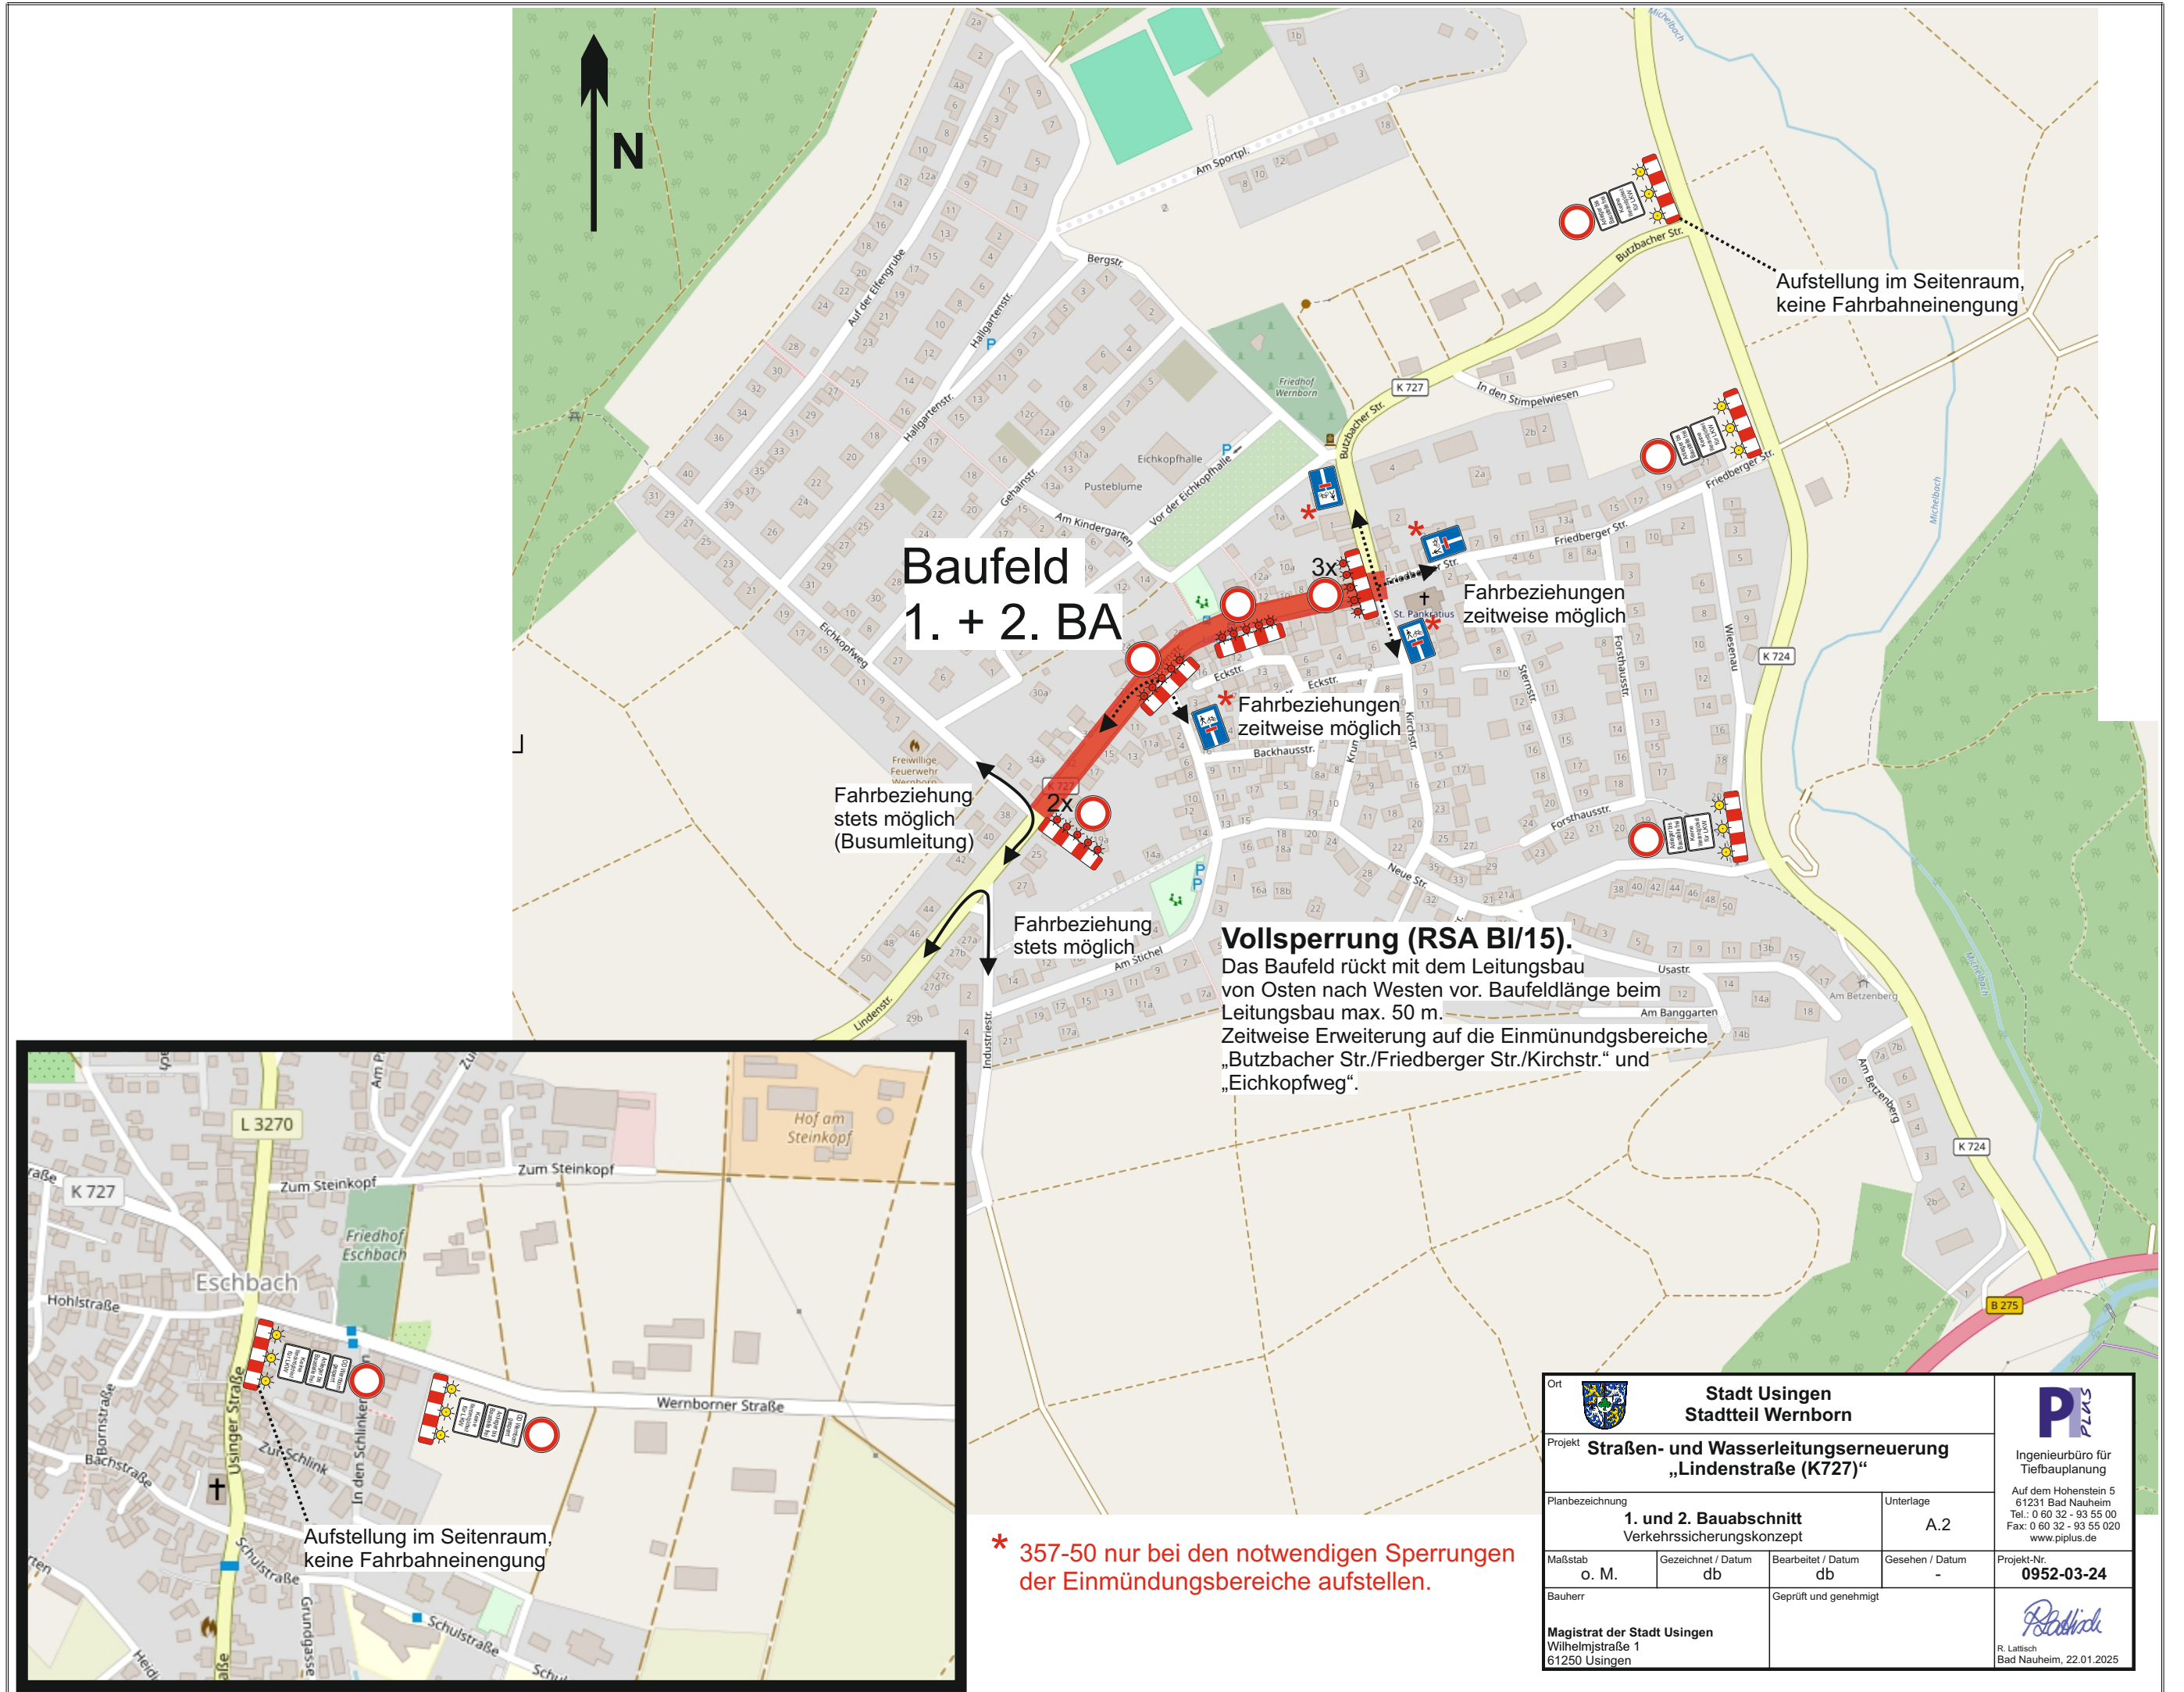

Ort  Stadt Usingen Stadtteil Wernborn		 Ingenieurbüro für Tiefbauplanung Auf dem Hohenstein 5 61231 Bad Nauheim Tel.: 0 60 32 - 93 55 00 Fax: 0 60 32 - 93 55 020 www.pius.de	
Projekt Straßen- und Wasserleitungserneuerung „Lindenstraße (K727)“		Unterlage A.2	
Planbezeichnung 1. und 2. Bauabschnitt Verkehrssicherungskonzept		Projekt-Nr. 0952-03-24	
Maßstab o. M.	Gezeichnet / Datum db	Bearbeitet / Datum db	Gesehen / Datum -
Bauherr Magistrat der Stadt Usingen Wilhelmstraße 1 61250 Usingen		Geprüft und genehmigt  R. Lattisch Bad Nauheim, 22.01.2025	

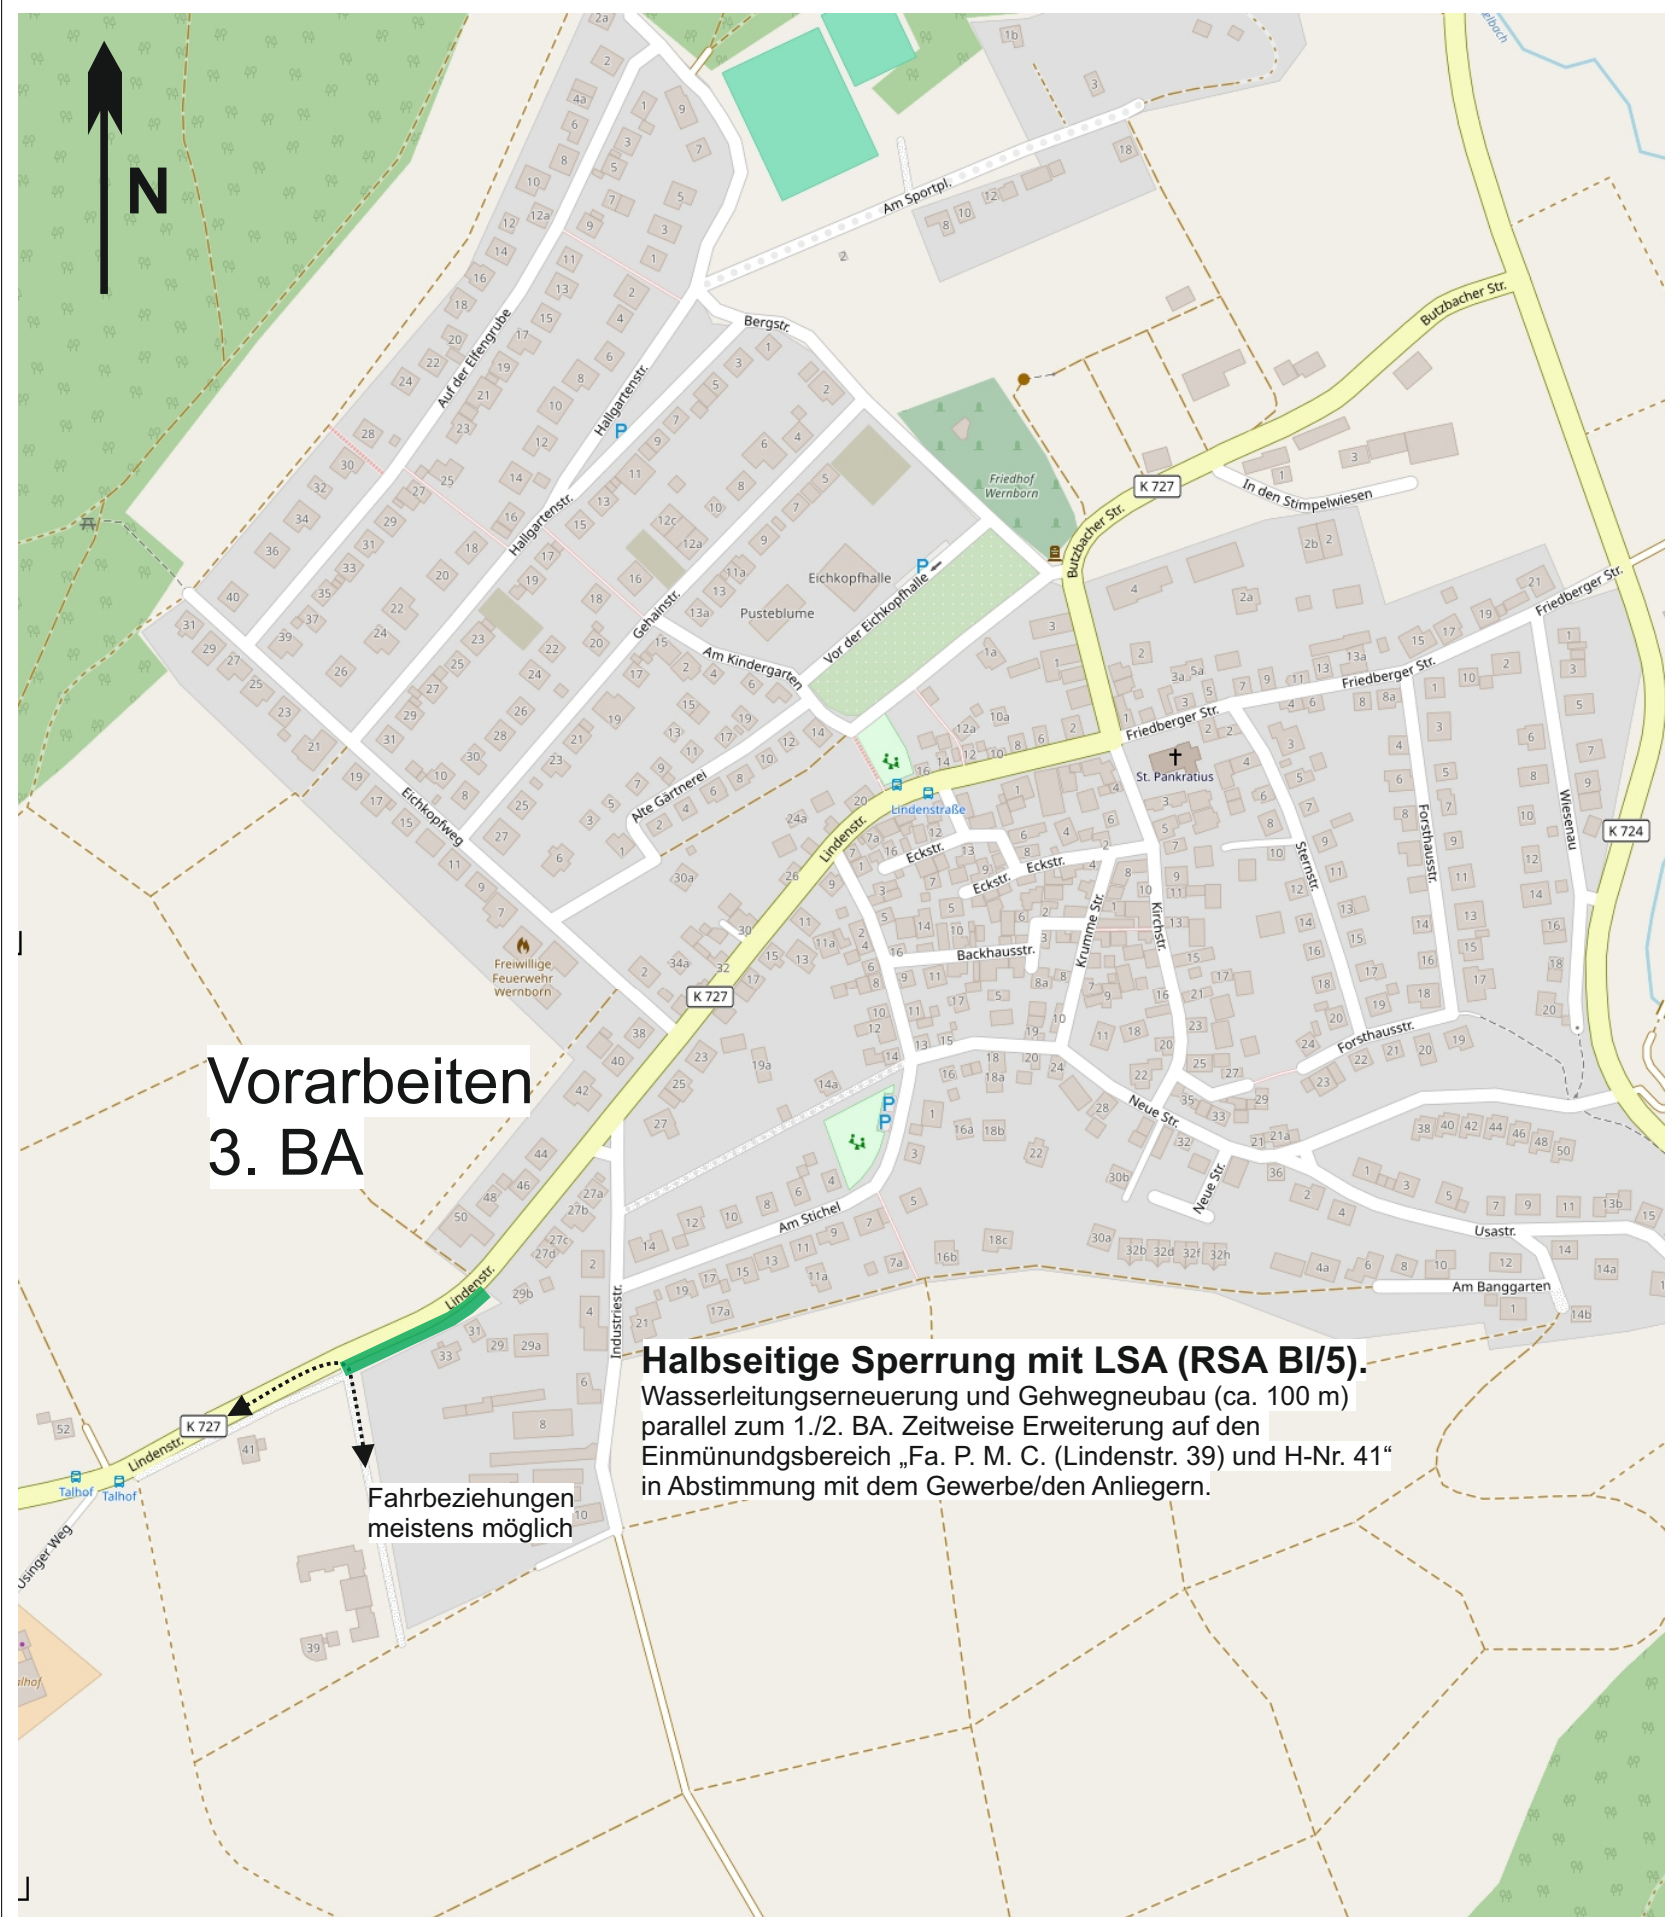

Ort		Stadt Usingen Stadtteil Wernborn			 Ingenieurbüro für Tiefbauplanung Auf dem Hohenstein 5 61231 Bad Nauheim Tel.: 0 60 32 - 93 55 00 Fax: 0 60 32 - 93 55 020 www.piplus.de
Projekt	Straßen- und Wasserleitungserneuerung „Lindenstraße (K727)“				
Planbezeichnung			Unterlage		Projekt-Nr. 0952-03-24
Vorarbeiten 3. Bauabschnitt Verkehrssicherungskonzept			A.3		
Maßstab o. M.	Gezeichnet / Datum db	Bearbeitet / Datum db	Gesehen / Datum -		
Bauherr		Geprüft und genehmigt			 R. Lattisch Bad Nauheim, 22.01.2025
Magistrat der Stadt Usingen Wilhelmstraße 1 61250 Usingen					

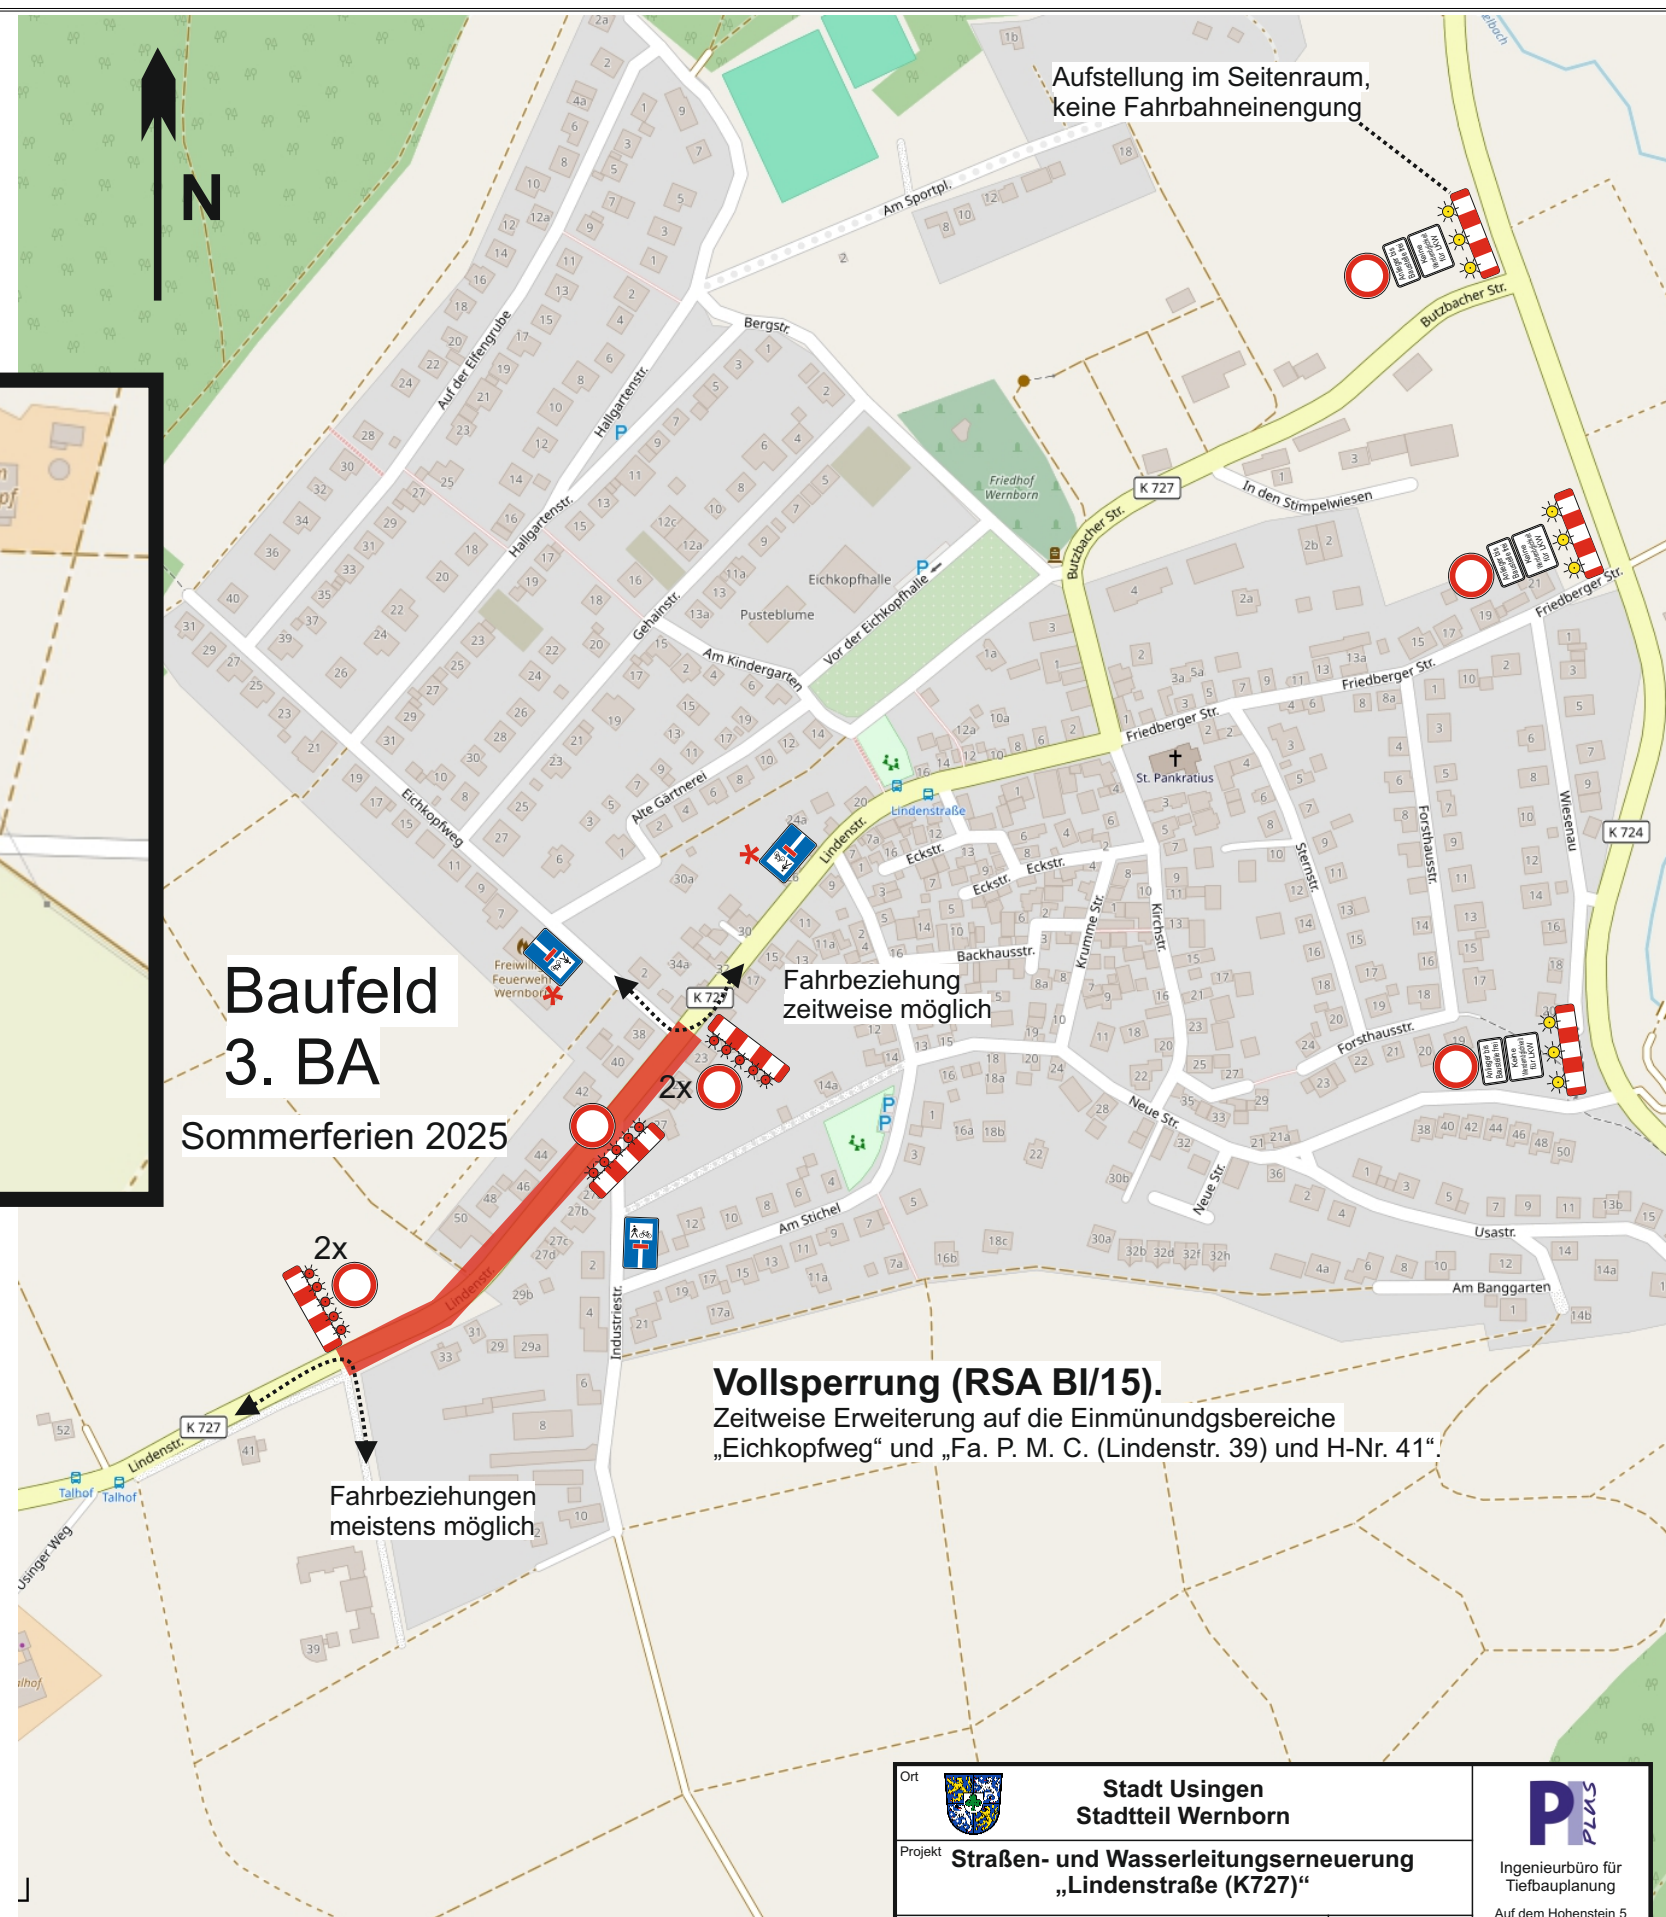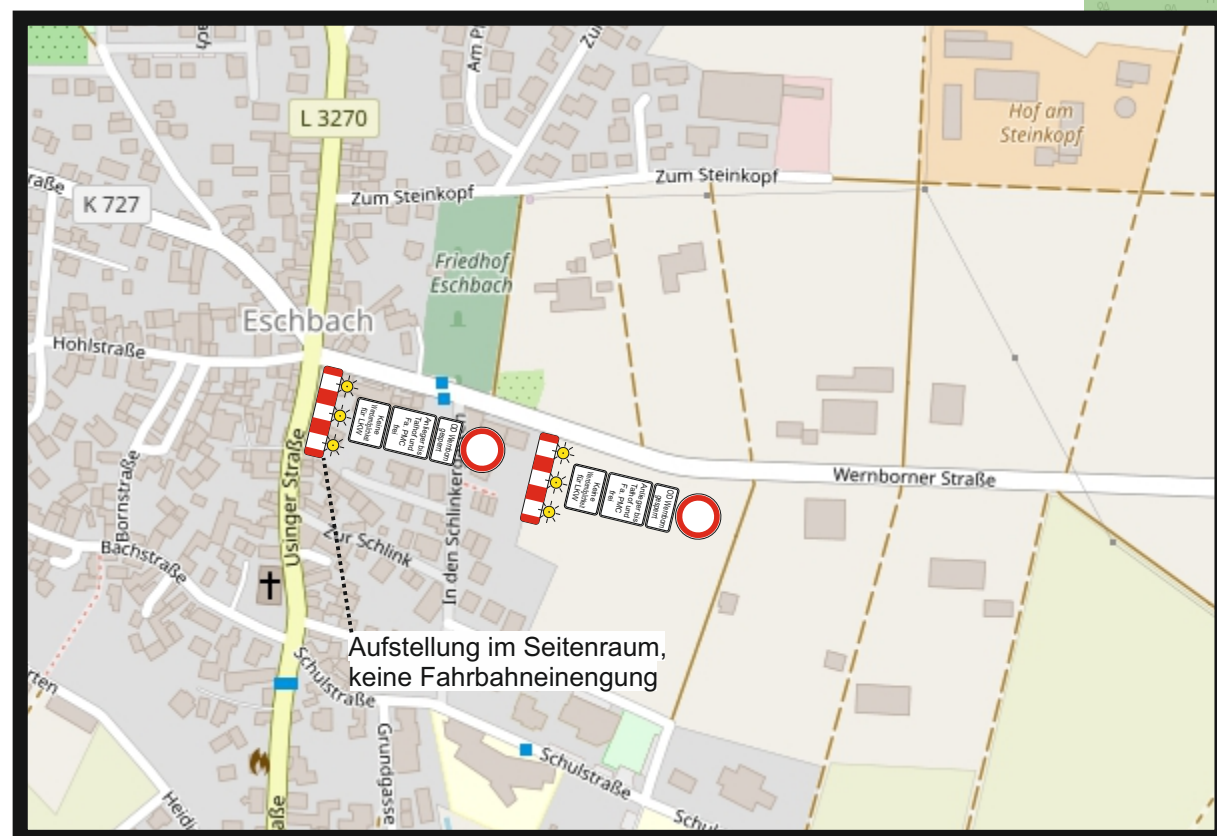

* 357-50 nur bei den notwendigen Sperrungen der Einmündungsbereiche aufstellen.

Ort 		Stadt Usingen Stadtteil Wernborn			
Projekt		Straßen- und Wasserleitungserneuerung „Lindenstraße (K727)“		Ingenieurbüro für Tiefbauplanung	
Planbezeichnung		3. Bauabschnitt Verkehrssicherungskonzept		Unterlage A.4	
Maßstab o. M.		Gezeichnet / Datum db		Bearbeitet / Datum db	
Bauherr		Geprüft und genehmigt		Gesehen / Datum -	
Magistrat der Stadt Usingen Wilhelmstraße 1 61250 Usingen				Projekt-Nr. 0952-03-24	
				 R. Lattisch Bad Nauheim, 22.01.2025	